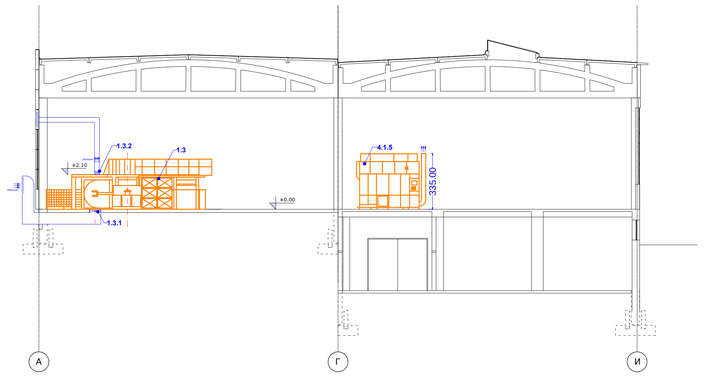

ВЪЗЛОЖИТЕЛ: .....

РИВАЛ ИНЖЕНЕРИНГ	2022 г.		Част МТ
	ОБЕКТ: ..., УПИ V, кв. 44, с идентиф. № 67603.502.586 по плана на гр. Бяла, кв. Гара Бяла, общ. Бяла, обл. Русе		
	ЧЕРТЕЖ: РАЗРЕЗ 1-1		
ПРОЕКТАНТ	инж. А. Авагаров		Договор
	инж. П. Найденов		
СЪГЛАСУВАЛ: АПК	арх. И. Русева		Фаза:
СК	инж. К. Михайлов		ИТП
			Мащаб 1:100
			Чертеж
Р-л фирма	инж. К. Михайлов		

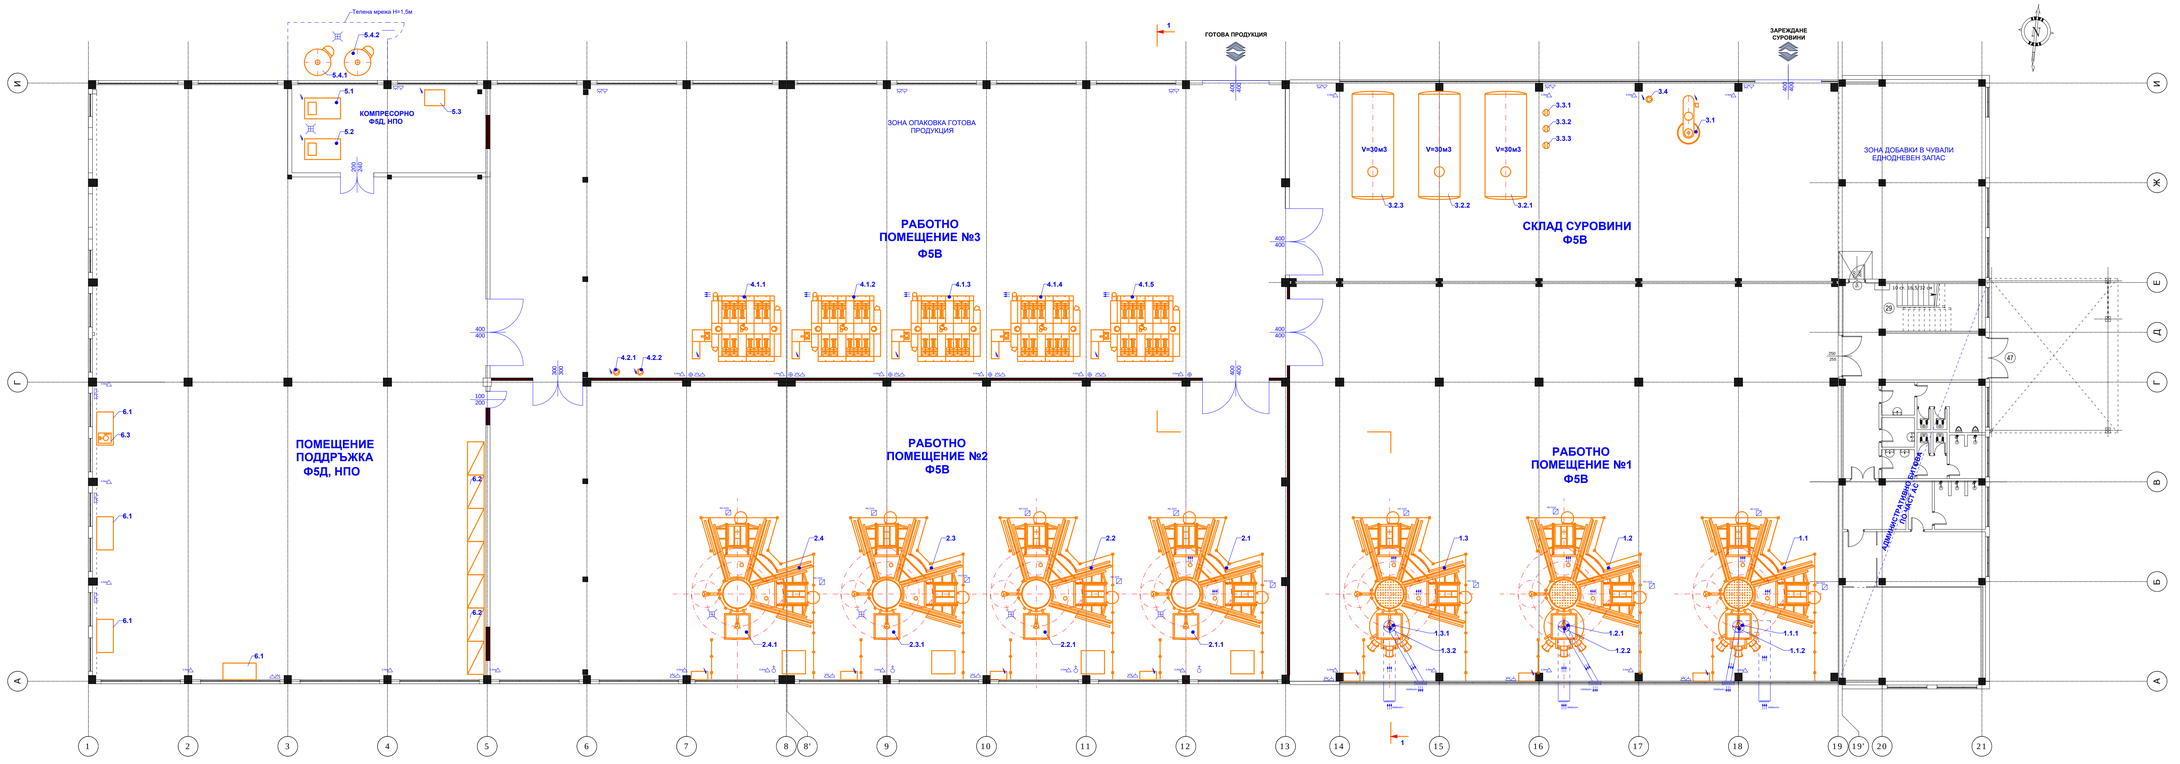

ВЪЗЛОЖИТЕЛ: .....

РИВАЛ ИНЖЕНЕРИНГ	2022 г.		Част МТ
	ОБЕКТ: ..., УПИ V, кв. 44, с идентиф. № 67603.502.586 по плана на гр. Бяла, кв. Гара Бяла, общ. Бяла, обл. Русе		
	ЧЕРТЕЖ: РАЗПОЛОЖЕНИЕ НА ТЕХНОЛОГИЧНОТО ОБОРУДВАНЕ		
ПРОЕКТАНТ	инж. А. Авагаров		Договор
	инж. П. Найденов		
СЪГЛАСУВАЛ: АПК	арх. И. Русева		Фаза:
СК	инж. К. Михайлов		ИТП
			Мащаб 1:100
			Чертеж
Р-л фирма	инж. К. Михайлов		